
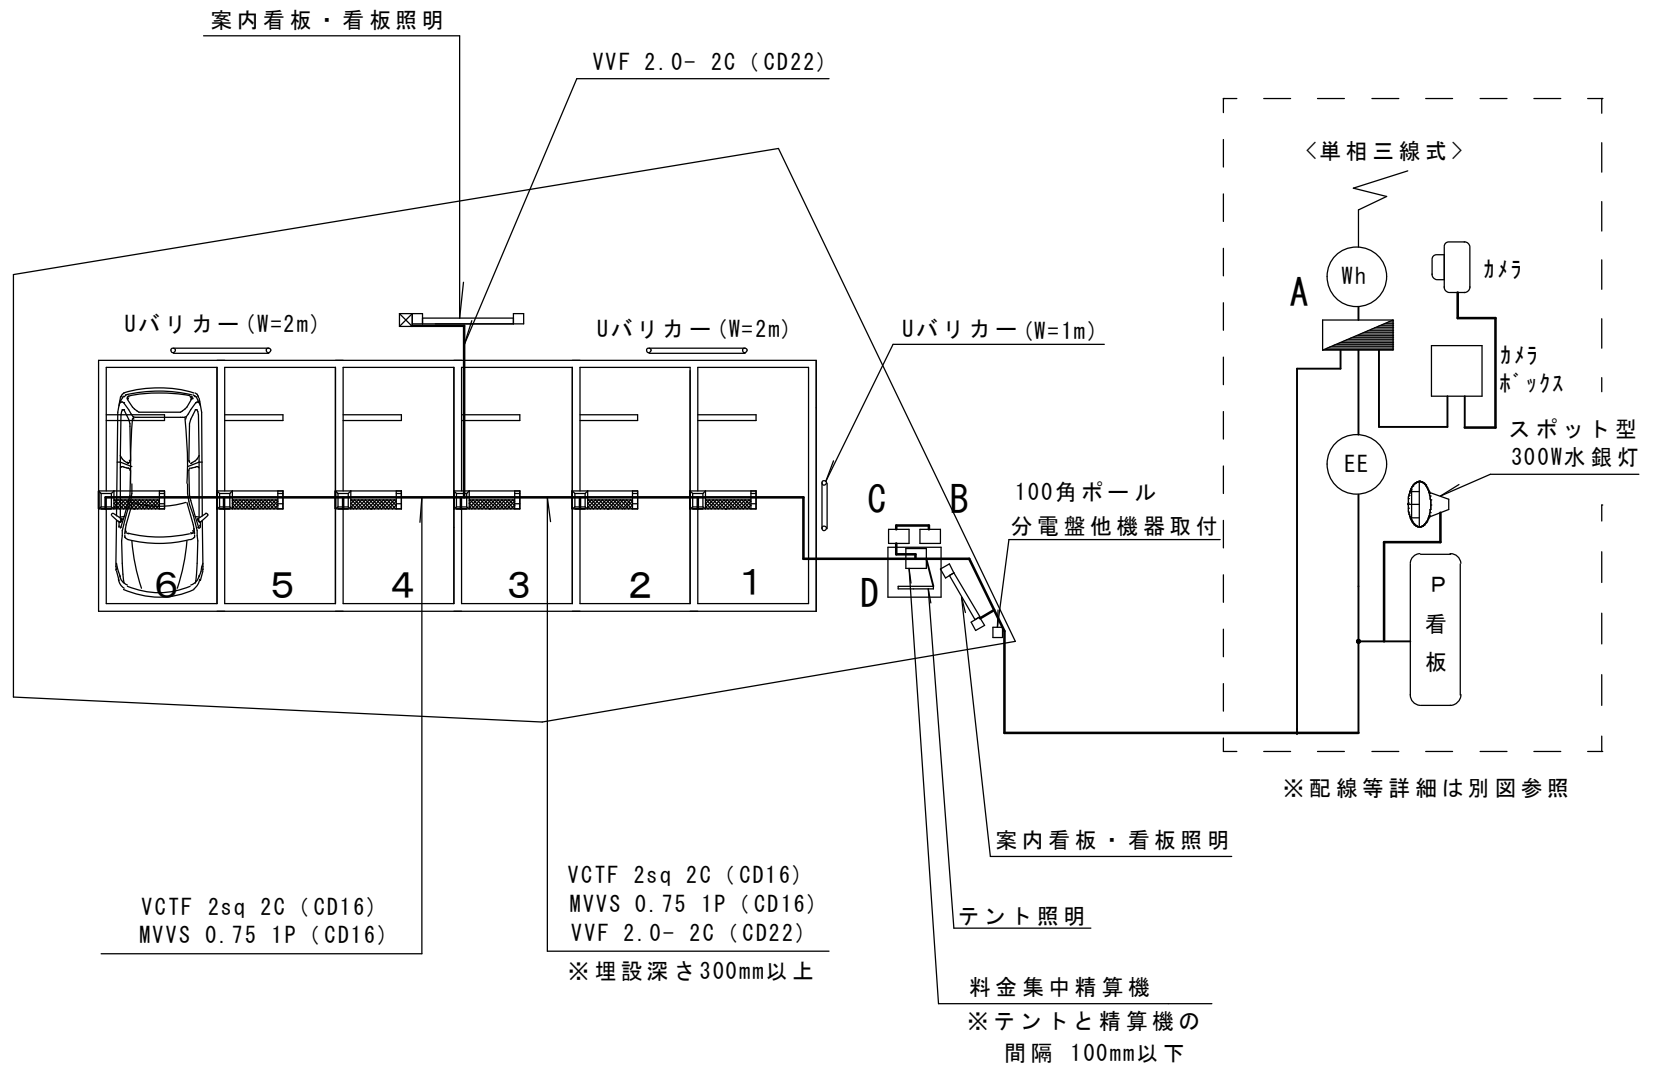


計画平面図

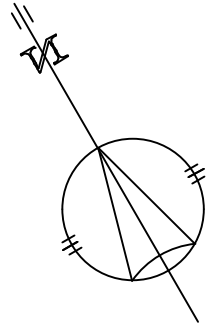

S - T E C 株式会社	作成	審査	承認	作成日付	名称	〇〇市〇〇町駐車場配置図 2-1	縮尺	用紙	図面番号
	土橋			2007年〇月〇日			1/150	A4	079