


VCTF2sq6C (CD22) AC100V
 " (CD16) "
 " 2C (CD16) DC24V

MVVS 0.75 1P×2 (CD16×2) 信号

場内照明
 スポットライト×2

②

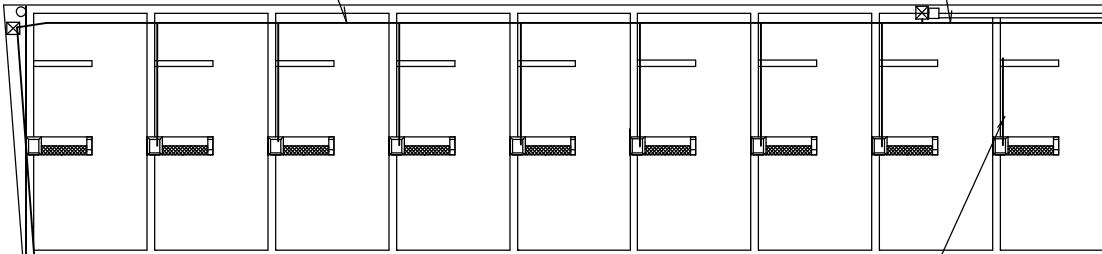


VCTF 2sq 2C
 VCTF 2sq 5C (PF22)

VCTF 2sq 5C (CD16)
 VCTF 2sq 6C (CD22)



フルボックス

<単相三線式>

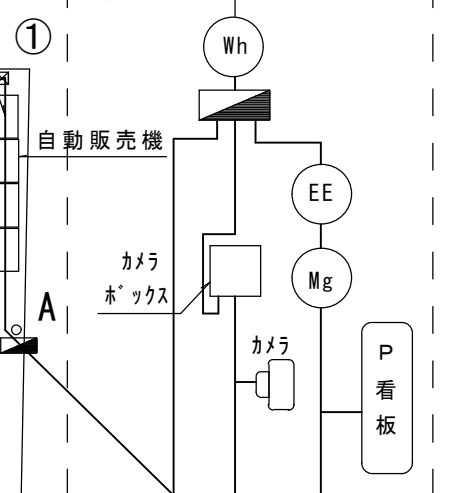

VCTF2sq6C (CD22) AC100V
 " 4C (CD16) DC24V
 MVVS 0.75 1P×2 (CD16×2) 信号

VCTF2sq2C (CD16) DC24V
 MVVS 0.75 1P×2 (CD16×2) 信号

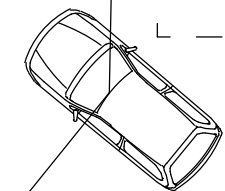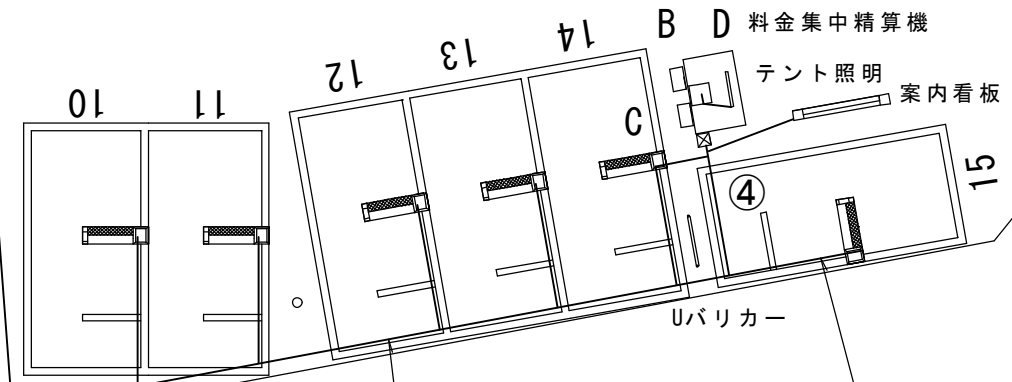

車道

VCTF2sq2C×2 (CD16×2) DC24V
 MVVS 0.75 1P (CD16) 信号

③

VCTF2sq6C (CD16) AC100V
 " (CD16) DC24V
 " 2C (CD16) "
 MVVS 0.75 1P×2 (CD16×2) 信号

S-TEC株式会社

作成	審査	承認	作成日付	名称
土橋	—	—	2007年○月○日	

〇〇駐車場機器入替配置図

縮尺	用紙	図面番号
1/150	A4	071