
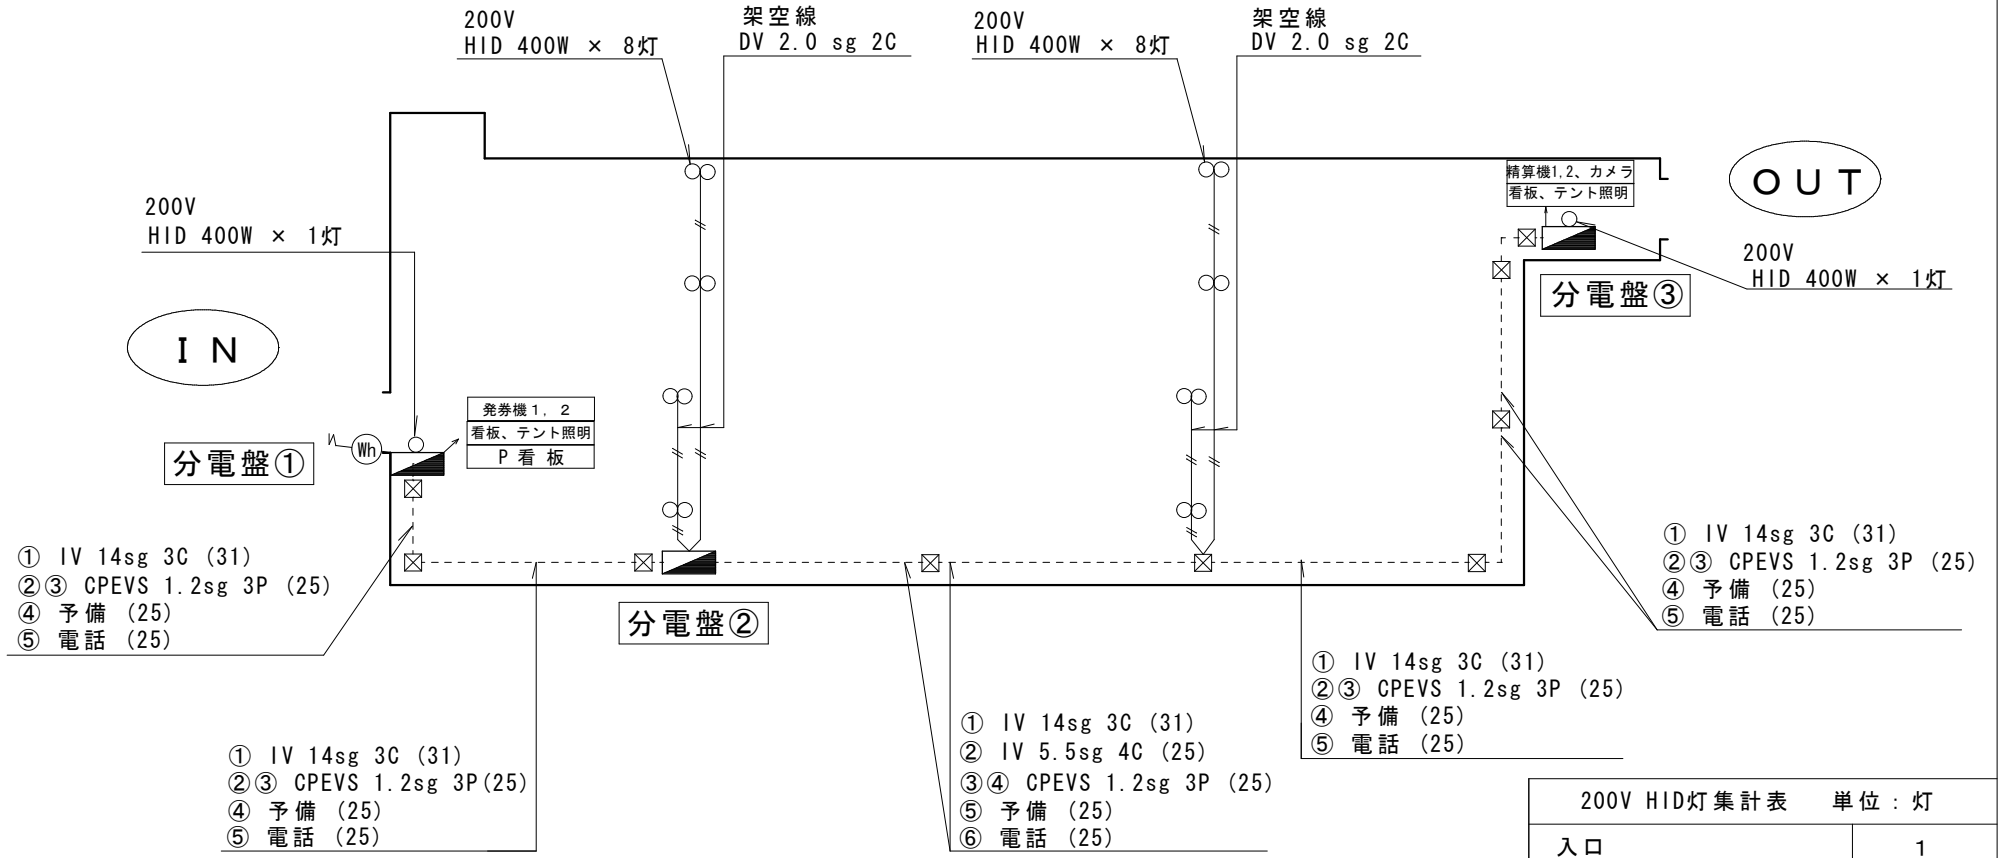


〇〇〇〇パーキング電気設備計画平面図

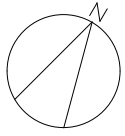

200V HID灯集計表 単位：灯	
入口	1
中央部入口側	8
中央部出口側	8
出口	1
合計	18