


現況平面図

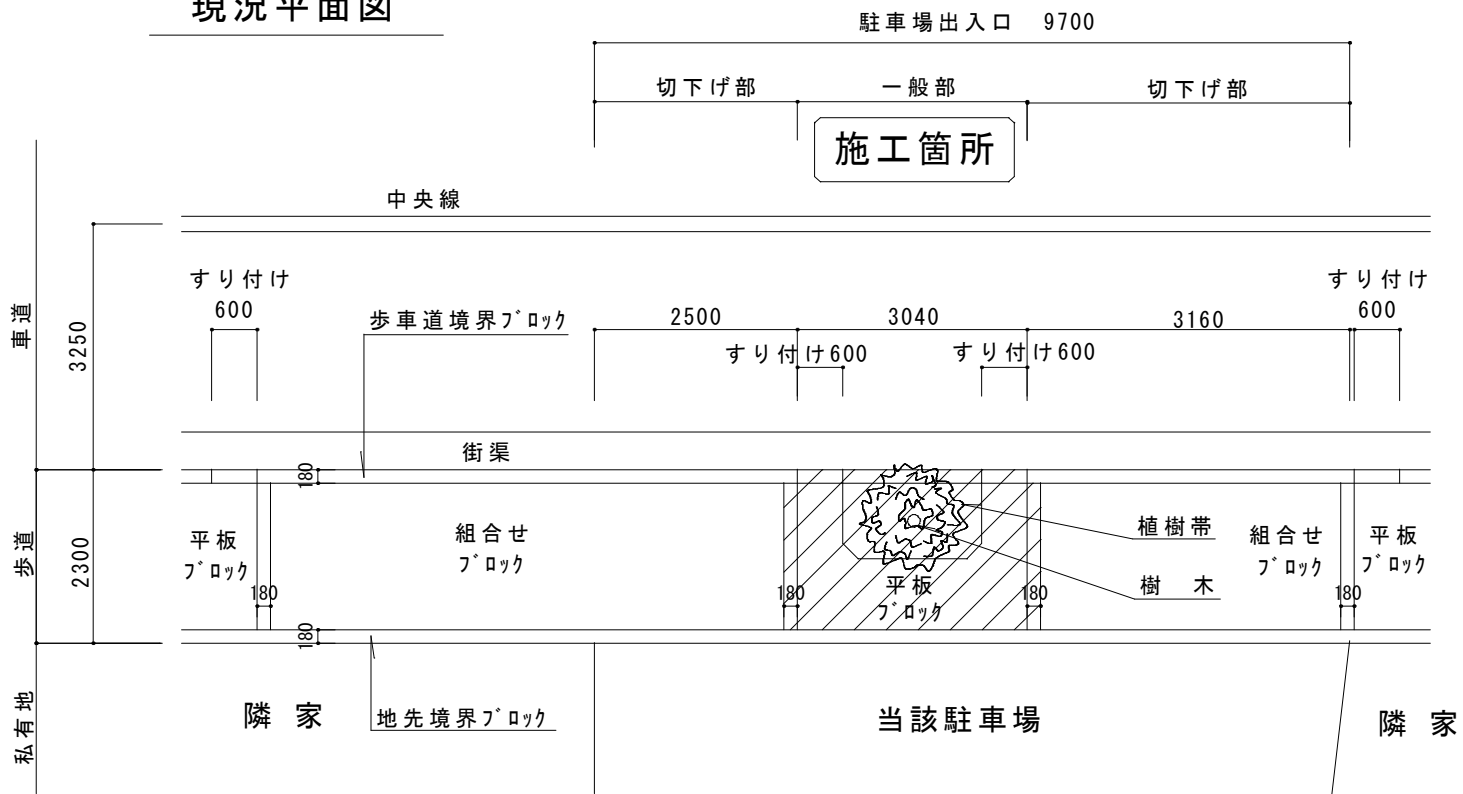

(正面図)

